


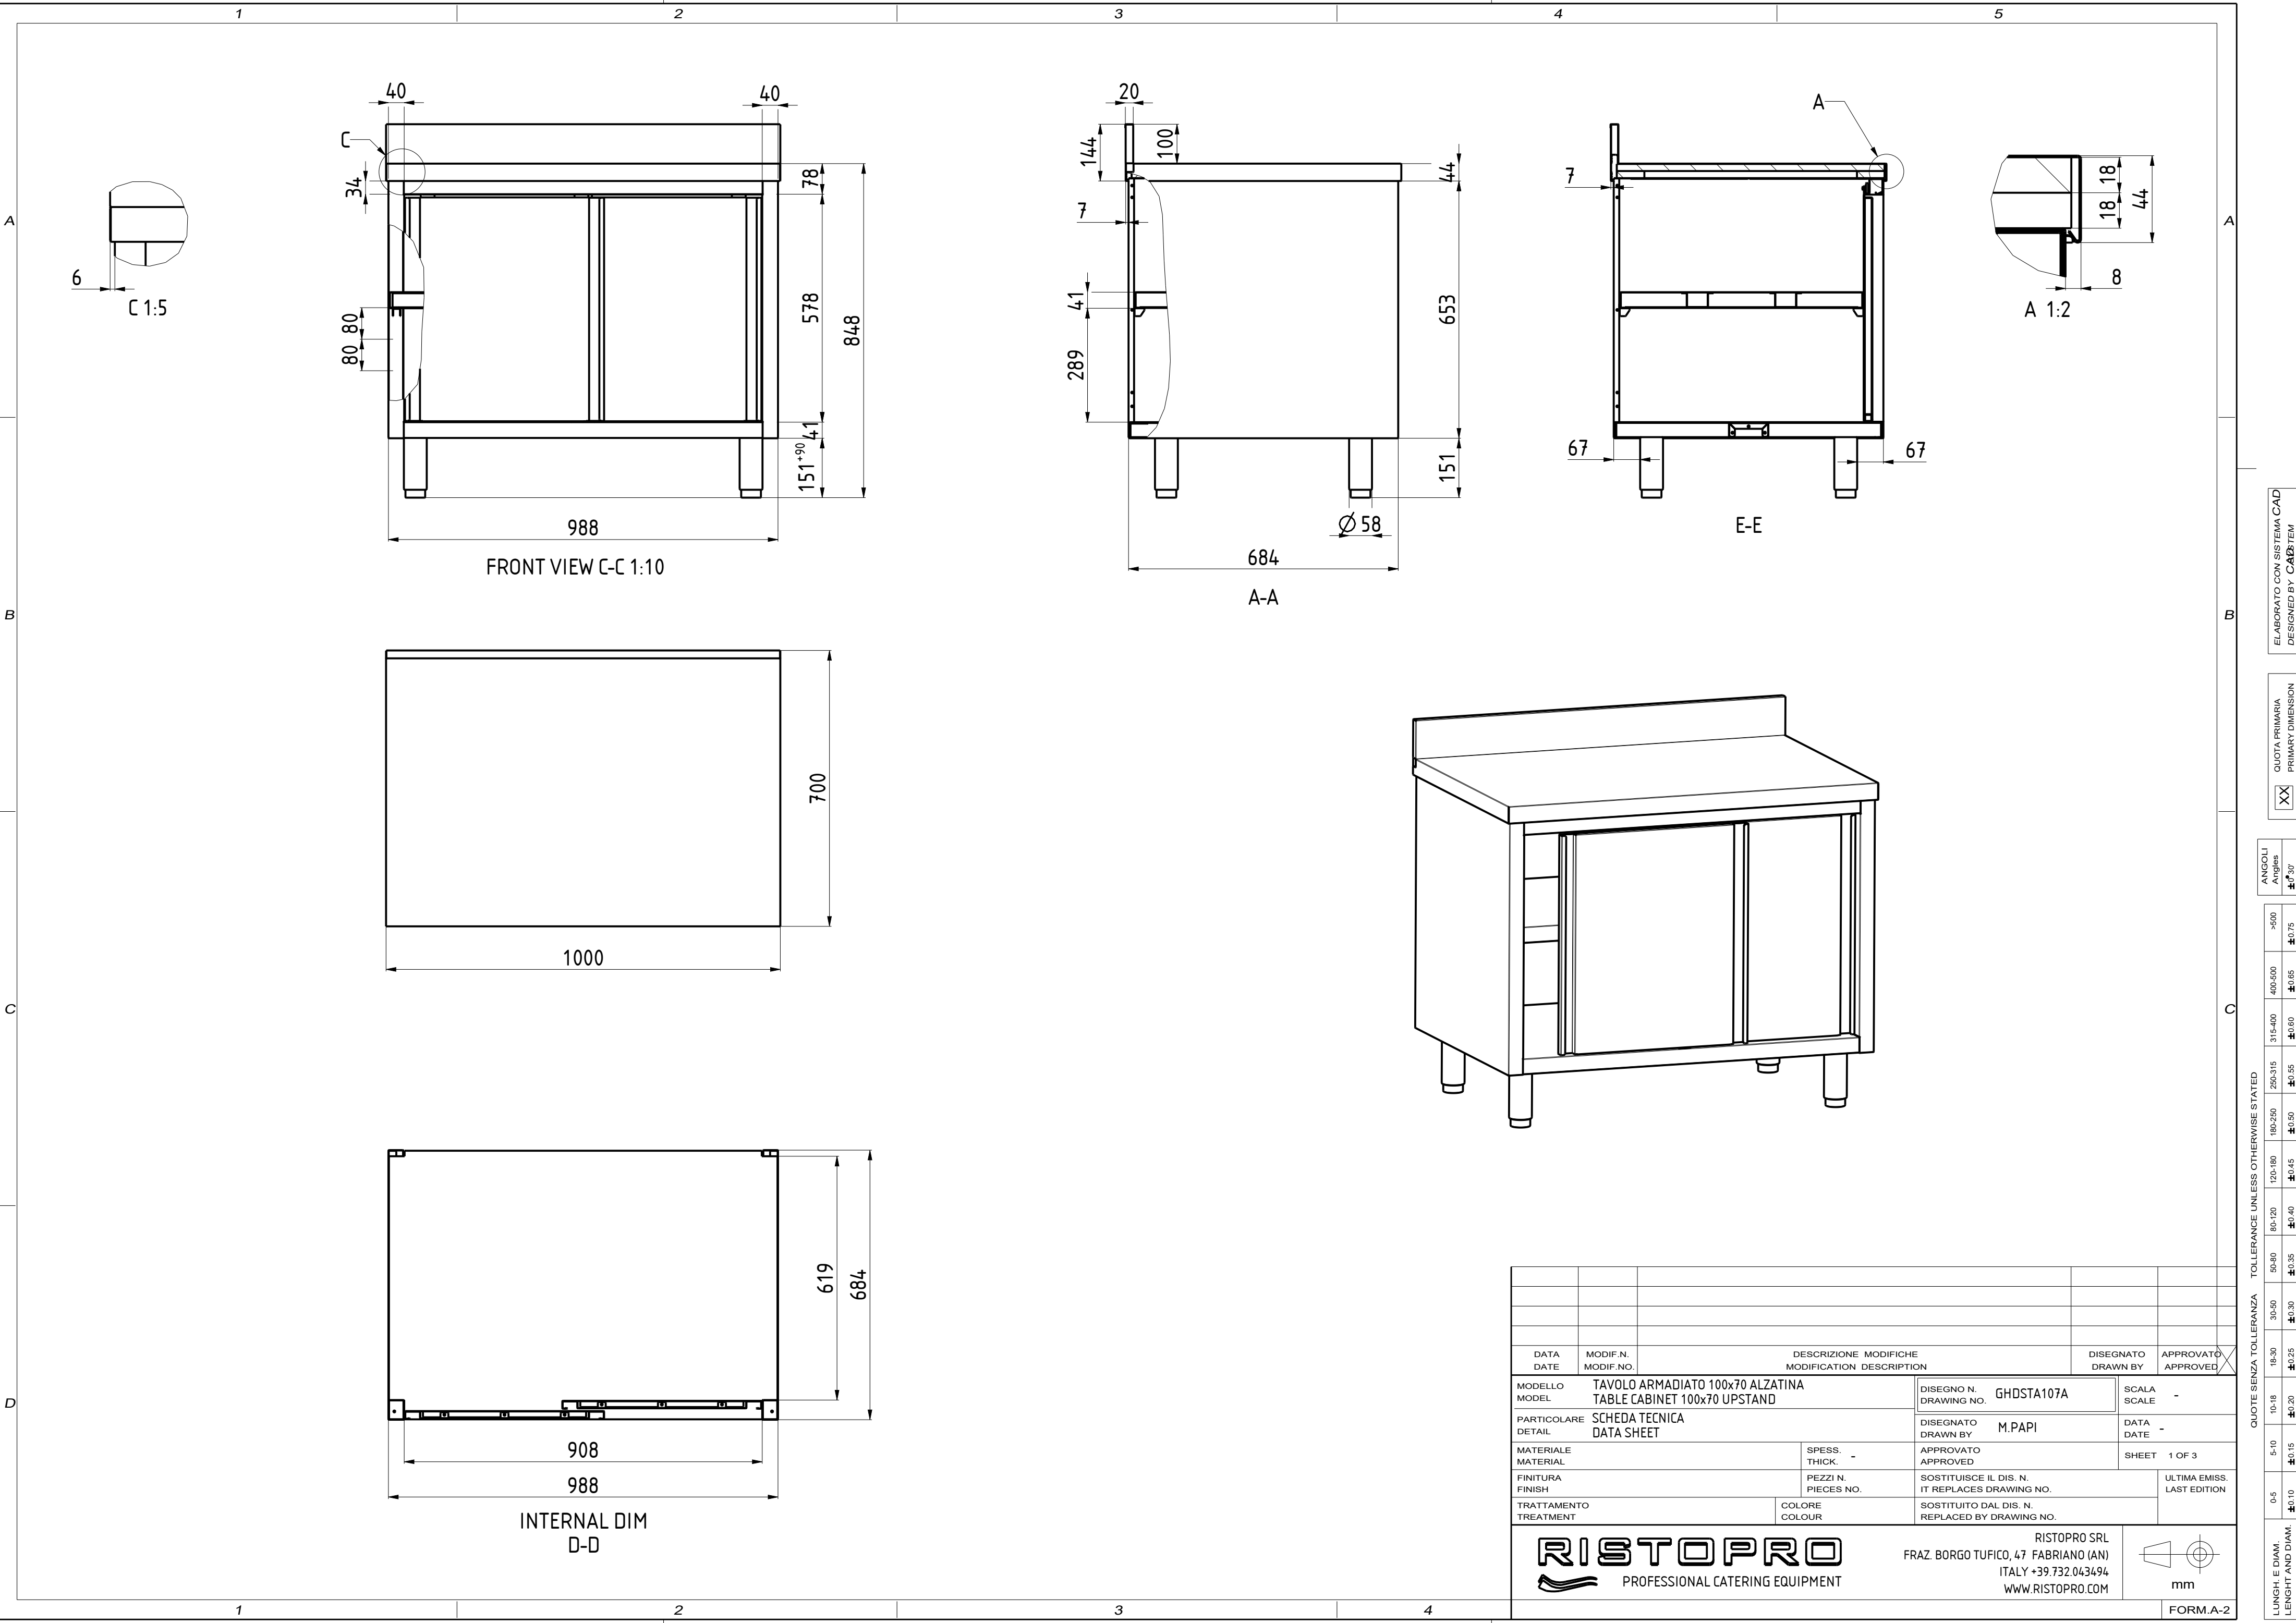

--	--	

ELABORATO CON SISTEMA CAD
DESIGNED BY CAD\$TEM

QUOTA PRIMARIA
PRIMARY DIMENSION
XX

ANGOLI
Angles
±0°30'

>500	±0.75
400-500	±0.65
315-400	±0.60
250-315	±0.55
180-250	±0.50
120-180	±0.45
80-120	±0.40
50-80	±0.35
30-50	±0.30
18-30	±0.25

QUOTE SENZA TOLLERANZA
TOLERANCE UNLESS OTHERWISE STATED

LUNGHEZZA E DIAM.
LENGTH AND DIAM.